


|    |                |     |    |     |         |       |            |
|----|----------------|-----|----|-----|---------|-------|------------|
| 座落 | 包河区龙图路与关麓路交口东南 |     |    | 比例尺 | 1:500   | 总建筑面积 |            |
| 图号 | 0              | 结构  |    | 测绘人 | 钟 芹、李争元 | 分摊面积  |            |
| 丘号 | 0              | 层数  | 4  | 质检员 | 王 雷     | 套内面积  |            |
| 幢号 | 0              | 所在层 | 2层 | 审核人 | 汪 勇     | 测绘日期  | 2025.10.24 |

常青睦邻中心

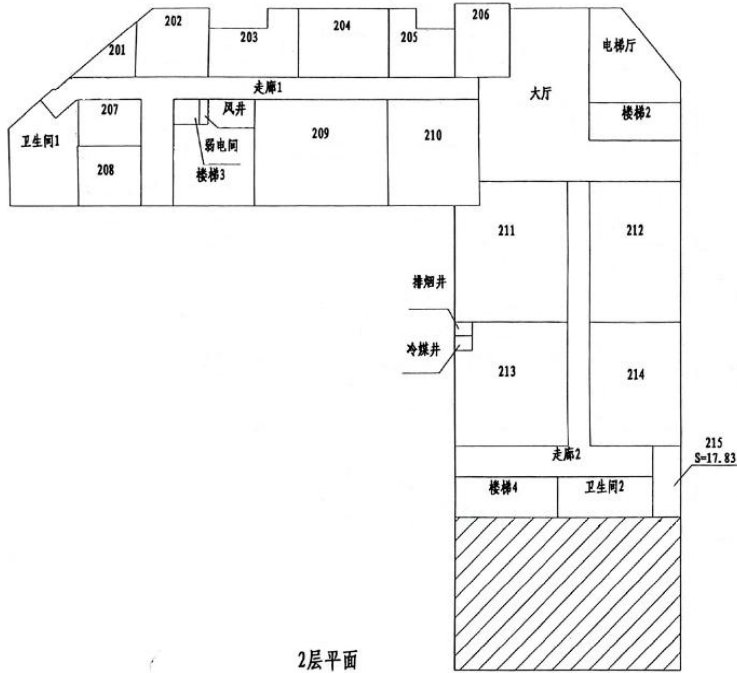

2层平面

| 房号   | 建筑面积    | 备注 |
|------|---------|----|
| 电梯厅  | 59.00   |    |
| 大厅   | 186.91  |    |
| 走廊1  | 119.47  |    |
| 走廊2  | 106.94  |    |
| 卫生间1 | 59.46   |    |
| 卫生间2 | 34.09   |    |
| 楼梯2  | 30.62   |    |
| 楼梯3  | 68.46   |    |
| 楼梯4  | 36.44   |    |
| 弱电间  | 5.77    |    |
| 风井   | 1.94    |    |
| 排烟井  | 2.17    |    |
| 冷媒井  | 2.34    |    |
| 201  | 16.81   |    |
| 202  | 45.18   |    |
| 203  | 45.59   |    |
| 204  | 57.10   |    |
| 205  | 34.29   |    |
| 206  | 37.20   |    |
| 207  | 26.15   |    |
| 208  | 34.30   |    |
| 209  | 125.09  |    |
| 210  | 85.78   |    |
| 211  | 137.35  |    |
| 212  | 114.49  |    |
| 213  | 121.22  |    |
| 214  | 100.86  |    |
| 215  | 17.83   |    |
| 合计   | 1712.85 |    |

- 说明: 1、图中房屋尺寸现场量取, 图中面积为建筑面积。  
 2、我提供的本成果报告仅用于委托方租赁备案的使用, 不得用于其他用途, 否则为无效成果。  
 3、图中阴影部按照委托方要求, 不参与本次测量。