

安徽天润测绘有限公司


分户图

测绘单位: 安徽天润测绘有限公司

单位: 米、平方米

座落	包河区龙图路与关麓路交口东南		比例尺	1:500	总建筑面积	
图号	0	结构	测绘人	钟芹、李争元	分摊面积	
丘号	0	层数	质检员	王雷	套内面积	
幢号	0	所在层	审核人	汪勇	测绘日期	2025.10.24

常青睦邻中心

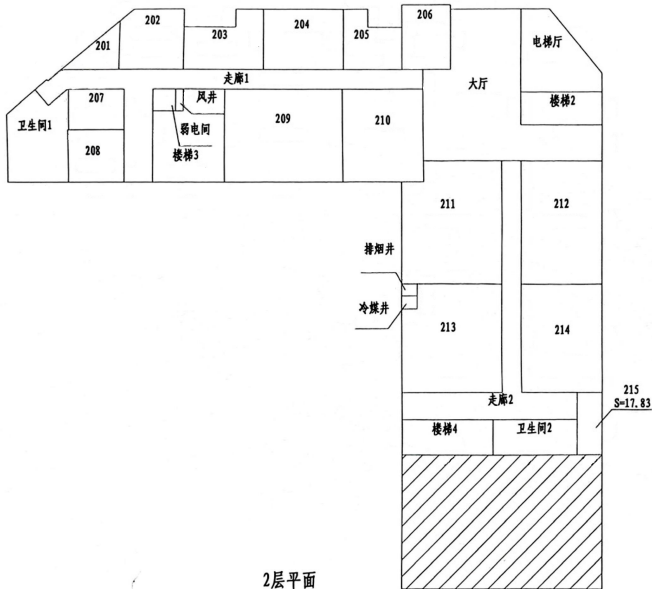

2层平面

房号	建筑面积	备注
电梯厅	59.00	
大厅	186.91	
走廊1	119.47	
走廊2	106.94	
卫生间1	59.46	
卫生间2	34.09	
楼梯2	30.62	
楼梯3	68.46	
楼梯4	36.44	
弱电间	5.77	
风井	1.94	
排烟井	2.17	
冷媒井	2.34	
201	16.81	
202	45.18	
203	45.59	
204	57.10	
205	34.29	
206	37.20	
207	26.15	
208	34.30	
209	125.09	
210	85.78	
211	137.35	
212	114.49	
213	121.22	
214	100.86	
215	17.83	
合计	1712.85	

- 说明:
- 1、图中房屋尺寸现场量取, 图中面积为建筑面积。
 - 2、我司提供的本成果报告仅用于委托方租赁备案的使用, 不得用于其他用途, 否则为无效成果。
 - 3、图中阴影部按照委托方要求, 不参与本次测量。